

ΕΦΗΜΕΡΙΣ ΤΗΣ ΚΥΒΕΡΝΗΣΕΩΣ

ΤΗΣ ΕΛΛΗΝΙΚΗΣ ΔΗΜΟΚΡΑΤΙΑΣ

ΤΕΥΧΟΣ ΤΕΤΑΡΤΟ — Αρ. Φύλλου 1045

1 Σεπτεμβρίου 1993

ΠΕΡΙΕΧΟΜΕΝΑ

ΑΝΑΔΑΣΩΣΕΙΣ

ΑΠΟΦΑΣΕΙΣ

Αριθ. 2103 (1)

Άρση αναδάσωσης από έκταση 10,00 στρ. στη θέση «Αποθήκες Ενώσεως» της με γενική ονομασία θέσεως «Άγιος Γεώργιος» Δήμου Γαργαλιάνων Ν. Μεσσηνίας.

Ο ΝΟΜΑΡΧΗΣ ΜΕΣΣΗΝΙΑΣ

Έχοντας υπόψη:

1. Τις περί Διοικητικής Αποκεντρώσεως διατάξεις.

2. Τις δ/ξεις του άρθρου 44 παρ. 3 του Ν. 998/79 «Περί προστασίας των δασών και των δασικών εν γένει εκτάσεων της Χώρας».

3. Την αριθμ. 160417/1180/8.7.80 Υπουργείου Γεωργίας «Οδηγίες για τις αναδασωτέες εκτάσεις».

4. Την αριθ. 417/1987 γνωμοδότηση της Συνέλευσης των Προϊσταμένων των Νομικών Δ/νσεων της Διοίκησης.

5. Την αριθ. 214064/30.1.1941 απόφαση του Υπουργείου Γεωργίας με την οποία κηρύχθηκαν ως αναδασωτέες:

α) Δημόσια δασική έκταση 1.500 στρεμμάτων στη θέση «Χονδρό βουνό» περιφέρειας Κοινότητας Γαργαλιάνων και

β) Δημόσια δασική έκταση 1.000 στρεμμάτων στη θέση «Άγιος Γεώργιος» περιφέρειας Κοινότητας Γαργαλιάνων (ΦΕΚ 21/3.2.41 τεύχος Β').

5. Την αριθ. 2044/15.7.93 αναφορά του Δασαρχείου Κυπαρισσίας σύμφωνα με την οποία προτείνεται η άρση της αναδάσωσης από δημόσια δασική έκταση 10,00 στρεμ. στη θέση «Αποθήκες Ενώσεως» της με γενική ονομασία θέσεως «Άγιος Γεώργιος» περιφέρειας Δήμου Γαργαλιάνων που έχει κηρυχθεί αναδασωτέα με την ως ανωτέρω απόφαση, προκειμένου να παραχωρηθεί για λόγους δημοσίου συμφέροντος στον Οργανισμό Στεγαστικής Αποκατάστασης Εργαζομένων (Ο.Σ.Α.Ε.) τέως Οργανισμό Εργατικής Κατοικίας για τη δημιουργία και λειτουργία Εργατικών Κατοικιών δοθέντος ότι, ο σκοπός για τον οποίο κηρύχθηκε αναδασωτέα επετεύχθη, αποφασίζουμε:

Αίρουμε την αναδάσωση από έκταση εμβαδού δέκα (10) στρεμμάτων που βρίσκεται στη θέση «Αποθήκες Ενώσεως» της με γενική ονομασία θέσεως «Άγιος Γεώργιος» περιφέρειας τέως Κοινότητας και τώρα Δήμου Γαργαλιάνων προκειμένου να παραχωρηθεί στον Ο.Σ.Α.Ε. για τη δημιουργία και λειτουργία Εργατικών Κατοικιών και η οποία είναι τμήμα της έκτασης των 1.000 στρεμμάτων που κηρύχθηκε αναδασωτέα με την αριθ. 214064/30.1.41 απόφαση του Υπουργείου Γεωργίας (ΦΕΚ 21/3.2.41 τεύχος Β') και ειδικότερα προσδιορίζεται με τα στοιχεία 1, 2, 3, 4, 5, 6, 7, 8, 1 του συνημμένου σχεδιαγράμματος με κλίμακα 1:5.000 και συνορεύει:

Ανατολικά: με Επαρχιακό δρόμο Γαργαλιάνων - Λεύκης

Δυτικά: με δημόσια δασική έκταση

Βόρεια: με δημόσια δασική έκταση

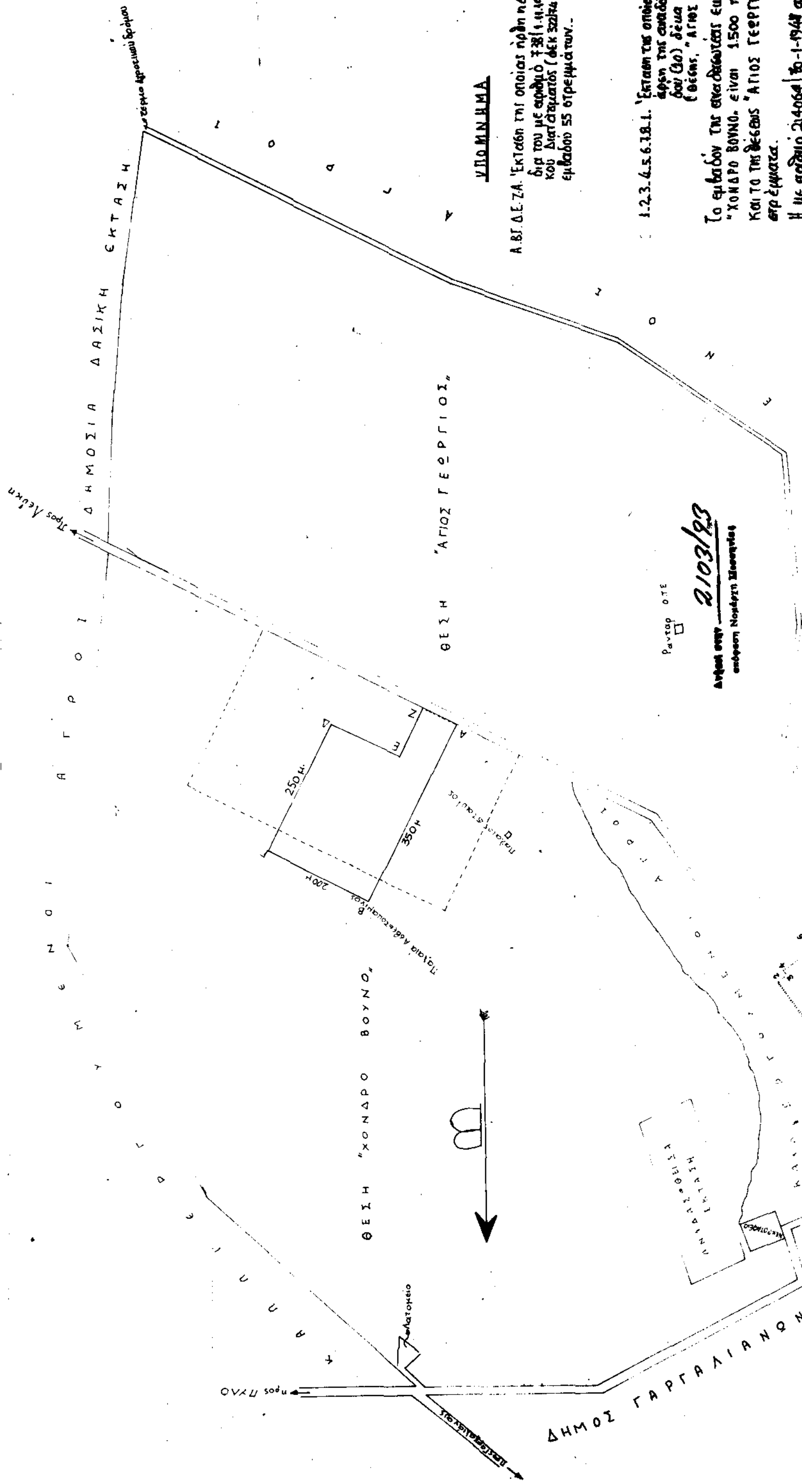
Νότια: με δημόσια δασική έκταση.

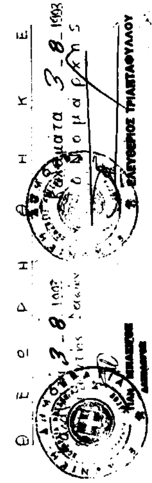
Η απόφαση αυτή να δημοσιευθεί στην Εφημερίδα της Κυβερνήσεως.

Καλαμάτα, 3 Αυγούστου 1993

Ο Νομάρχης

ΕΛΕΥΘΕΡΙΟΣ ΤΡΙΑΝΤΑΦΥΛΛΟΥ


ΣΧΕΔΙΑΓΡΑΜΜΑ
ΚΛΙΜΑΚΑ 1:5.000
ΔΗΜΟΣΙΑ ΔΑΣΙΚΗ ΕΚΤΑΣΗ
ΚΑΛΛΙΕΡΓΟΥΜΕΝΟΙ ΑΓΡΟΙ
ΘΕΣΗ "ΧΟΝΔΡΟ ΒΟΥΝΟ"
ΘΕΣΗ "ΑΓΙΟΣ ΓΕΩΡΓΙΟΣ"
250μ.
350μ.
200μ.
Προς Λεύκη
προς ΠΥΛΟ
Λατομείο
Ραντάρ ΟΤΕ
ΑΝΑΔΑΣΩΘΕΙΣΑ ΕΚΤΑΣΗ
ΔΗΜΟΣ ΓΑΡΓΑΛΙΑΝΩΝ
2103/93
ΘΕΩΡΗΘΗΚΕ
Κυπαρισσία 12-7-1993
Ο Συντάξας
Καλαμάτα 3-8-1993
Ο Νομάρχης
ΕΛΕΥΘΕΡΙΟΣ ΤΡΙΑΝΤΑΦΥΛΛΟΥ


ΥΠΟΜΝΗΜΑ
Α.ΒΓ.Δ.Ε.Ζ.Α. Έκταση της οποίας ήρθη η αναδάσωση δια του με αριθμό 738/1.11.1974 Προεδρικού Διατάγματος (ΦΕΚ 322/74 τ.Α'), εμβαδού 55 στρεμμάτων.
1.2.3.4.5.6.7.8.1. Έκταση της οποίας προτείνεται η άρση της αναδάσωσης εμβαδού (30) δέκα στρεμμάτων (θέσης "ΑΓΙΟΣ ΓΕΩΡΓΙΟΣ")
Το εμβαδόν της αναδασωτέας εκτάσεως θέσεως "ΧΟΝΔΡΟ ΒΟΥΝΟ" είναι 1.500 περίπου στρέμματα και το της θέσεως "ΑΓΙΟΣ ΓΕΩΡΓΙΟΣ" 1.000 περίπου στρέμματα.
Η με αριθμό 214064/10-1-1941 απόφαση του Υπουργείου Γεωργίας με την οποία κηρύχθηκαν οι εκτάσεις των ως άνω θέσεων ως αναδασωτέες δημοσιεύθηκε στο με αριθμό 21/3-2-1941 ΦΕΚ τεύχος Β'

ΠΟΛΕΟΔΟΜΙΑ

ΑΠΟΦΑΣΕΙΣ

Αριθ. Χ 6239/93 (2)

Τροποποίηση ρυμοτομικού σχεδίου Δ. Πάτρας στα Μποζαΐτικα (Ο.Τ. 1786) δια καταργήσεως πρασιάς, επί των οδών Μαλακάση και παρόδου Μαλακάση.

Ο ΝΟΜΑΡΧΗΣ ΑΧΑΪΑΣ

Έχοντας υπόψη:

1. Το Ν.Δ. της 17.7.1923, όπως μεταγενέστερα συμπληρώθηκε και τροποποιήθηκε και ειδικότερα τα άρθρα 3 και 70.
2. Τον Α.Ν. 314/1968 όπως μεταγενέστερα συμπληρώθηκε και τροποποιήθηκε με το Ν.Δ. 1018/71 και το Ν. 1577/85 (άρθρο 34 παρ. 3).
3. Τις διατάξεις του Π.Δ. 183/1986 (άρθρο 1 παρ. 1).
4. Τις με αρ. 97/92 και 728/92 γνωμοδοτήσεις του Δ.Σ. Πάτρας.
5. Το με αρ. 10/11.6.1993 πρακτικό του ΣΧΟΠ Ν. Αχαΐας, αποφασίζουμε:

Άρθρο 1

Εγκρίνεται η τροποποίηση του ρυμοτομικού σχεδίου Πάτρας στα Μποζαΐτικα (Ο.Τ. 1786) όπως φαίνεται στο συνημμένο τοπογραφικό διάγραμμα.

Άρθρο 2

Η παρούσα απόφαση μαζί με το τοπογραφικό διάγραμμα να αναρτηθεί στον πίνακα ανακοινώσεων του Τμήματος Πολεοδομίας για δέκα πέντε (15) ημέρες.

Άρθρο 3

Η παρούσα απόφαση δεν υπάγεται στις διατάξεις του Ν. 1558/85 (Άρθρο 29Α).

Άρθρο 4

Η ισχύς της παρούσης αρχίζει από την ημέρα δημοσιεύσης στην Εφημερίδα της Κυβερνήσεως.

Πάτρα, 1 Ιουλίου 1993

Ο Νομάρχης
ΝΙΚ. ΤΑΓΑΡΗΣ

ΤΡΟΠΟΠΟΙΗΣΗ ΣΧΕΔΙΟΥ ΠΟΛΕΩΣ
ΣΥΜΦ. ΑΡ Χ6239/93
ΑΠΟΦΑΣΗ ΝΟΜΑΡΧΗ ΑΧΑΙΑΣ
ΚΛ. 1:500
ΣΥΜΒΟΥΛΙΟ ΧΩΡΟΤΑΞΙΑΣ ΟΙΚΙΣΜΟΥ ΠΕΡΙΒΑΛΛΟΝΤΟΣ ΝΟΜΟΥ ΑΧΑΙΑΣ
ΠΑΤΡΑ ΙΟΥΛΙΟΣ 1991
Ο ΜΗΧΑΝΙΚΟΣ
ΙΩΑΝΝΗΣ ΧΡΙΣ.
ΤΕΧΝΟΛΟΓΟΣ ΠΟΛΙΤΙΚΟΣ
ΠΤΥΧΙΟΥΧΟΣ
ΟΔΟΣ ΠΑΝΕΠΙΣΤΗΜΙΟΥ
ΟΔΟΣ Μ. ΜΑΛΑΚΑΣΗ
ΟΔΟΣ ΘΑΝΑΓΡΕΩΝ
ΠΑΡΟΔΟΣ ΠΑΝΕΠΙΣΤΗΜΙΟΥ 378
Ο.Τ. 1787
Ο.Τ. 1786
ΥΠΟΜΝΗΜΑ
α/α | ονοματεπώνυμο | διεύθυνση
1 | Ιωάννης Χαραλαμπόπουλος | Μαλακάση 11 Προάστιο Πατρών
2 | Αναστασία, Ουρανία Κουρίμη | Οδός Μαλακάση 4 Προάστιο Πατρών
3 | Νίκος Κωνσταντίνου | " " 6 " "
4 | Γεώργιος Σπυρόπουλος | Διγενή Ακρίτα 31 " "
5 | Μαρία Χρίστου | Θεσσαλονίκης 31 " "
6 | Ευάγγελος Πέτσας | Μαλακάση 12 " "

Αριθ. 4501 (3)

Επέκταση οριοθέτησης Οικισμού Νεοκαισάρειας Ν. Ιωαννίνων.

Ο ΝΟΜΑΡΧΗΣ ΙΩΑΝΝΙΝΩΝ

Έχοντας υπόψη:

1. Το Π. Δ/γμα 24.4.85 ΦΕΚ 181/Δ/85 «περί οριοθέτησης Οικισμών μέχρι 2.000 κατοίκων κ.λπ. και όπως τροποποιήθηκε με το Π. Δ/γμα 14.2.87 ΦΕΚ 133/Δ/87.

2. Την υπ' αριθ. 989/1987 απόφαση με την οποία καθορίστηκαν τα όρια και οι όροι δόμησης του Οικισμού της Κοινότητας Νεοκαισάρειας.

3. Τις υπ' αρ. 58/1991 και 24/1990 αποφάσεις του Κοινοτικού Συμβουλίου Κοινότητας Νεοκαισάρειας.

4. Τα υπ' αριθ. 9050/1987 και 3565/1990 έγγραφα του Δασαρχείου Ιωαννίνων σχετικά με τον εντοπισμό των δασών και δασικών εκτάσεων.

5. Την υπ' αριθ. 19/7.7.1993 πράξη γνωμοδότησης του Συμβουλίου ΧΟΠ του Νομού Ιωαννίνων, αποφασίζουμε:

1. Την τροποποίηση της υπ' αριθ. 989/1987 απόφαση οριοθέτησης του Οικισμού Νεοκαισάρειας και καθορίζουμε νέα όρια όπως φαίνονται στο συνημμένο της παρούσας απόφασης σχεδιάγραμμα οριοθέτησης σε κλίμακα περίπου 1:5000.

Κατά τα λοιπά ισχύει η υπ' αριθ. 989/1987 προηγούμενη απόφαση οριοθέτησης της Κοινότητας Νεοκαισάρειας.

2. Από τις διατάξεις αυτής της απόφασης δεν προκαλείται δαπάνη σε βάρος του προϋπολογισμού της οικείας Κοινότητας.

Η παρούσα απόφαση με το σχεδιάγραμμα οριοθέτησης που τη συνοδεύει να δημοσιευθεί στην Εφημερίδα της Κυβερνήσεως.

Ιωάννινα, 9 Αυγούστου 1993

Ο Νομάρχης

ΓΕΩΡΓΙΟΣ ΔΙΔΑΓΓΕΛΟΣ

Ορια οικισμού

1.- Δρόμος
1.2.- Ιδιοκτησία Κοσμά Λαζίου
2.3.- Τμήματα ιδιοκτησίας Καραντωνίου Γεωργίου του Προδρόμου
" " Μαυραμάτη Γεράσιμου του Κοσμά
" " Κεϊσογλου Αντώνιος του Ηλία
4.- Τμ. ιδιοκτησίας Ελευθερίας συζ. Αντωνίου Συμεών
5.- " " Ευάγγελου Προδρόμου
" " Ελευθερίου Λαζάρου
6.- " " Σταύρου Λαζάρου του Ιερεμία
7.- Ιδιοκτησία Νικόλαου Παπαδόπουλου
8.- Τμ. ιδιοκτησίας Ναζαρέτ Τσιράκογλου
9.- Νεκροταφείο (εκτός ορίων)
10.- Σχέδιο διανομής
11.- Τμ. ιδιοκτησίας Κων/νου Καραπέτρου
12.- " " Κων/νου Παπάζογλου
13.- " " Ευτυχιάδη Αντωνίου του Ευτυχίου
14.- Ιδιοκτησία Νικόλαου Γκαρόζη.
15.- Ιδιοκτησιών Αφών Καραβέρη (Πέτρος και Γεώργιος)
16.- " Γεωργίου Στέσου
17.- Τμ. ιδιοκτησίας Πρόδρομου Σταύρου
18.- Τμ. " Γιώτη Χριστόφορου του Γεωργίου

ΟΡΙΑ ΕΠΕΚΤΑΣΙΣ

7-7α επέκταση ευθυγραμμίας 8-7
7α Δρόμος
7α-2 Δρόμος
8α-8β-8γ Οριο Ιδιοκτησιών με Κοινοτική έκταση
11α Δρόμος
12-12α Δρόμος
12α-14 Δρόμος

19/7-7-1993
Τροποποίηση ορίων Οικισμού Νεοκαισάρειας με την υπ' αριθμ. 4501/1993 Απόφαση Νομάρχη
17-8-1993

ΚΟΥΜΠΟΥΡΗ ΣΤΑΜΑΤΙΑ
Αρχιτέκτων Μηχανικός με ΑΒ

4501/1993

ΜΠΑΦΡΑ
ΙΩΑΝΝΙΝΑ
ΚΟΛΩΝΙΑΤΙ
1 2 3 4 5 6 7 8 8α 8β 8γ 9 10 11 11α 12 12α 13 14 15 16 17 18

ΝΟΜΟΣ ΙΩΑΝΝΙΝΩΝ
Οικισμος: ΝΕΟΚΑΙΣΑΡΕΙΑ

ΥΠΟΜΝΗΜΑ

Οριο ΟΤΑ
Οριο εγκεκριμενου σχεδιου οικισμου
Οριο συνεκτικου τμηματος οικισμου
Οδικο δικτυο
- εθνικο δικτυο
- επαρχιακο δικτυο
Κεντρο οικισμου
Οριο ζωνης οικιστικης καταλληλοτητας
Αρχαιολογικος χωρος - Τοπιο φυσικου καλλους
Ζωνη υψηλης γεωργικης παραγωγικοτητας
Κτηνοτροφικη μοναδα
Δασος - Αναδασωση
Χρηση ασυμβιβαστη με κατοικια (βιομηχανια, ορυχειο κλπ)
Περιοχες με κλισεις εδαφολογικα & γεωλογικα ακαταλληλες
Οριο ακαταλληλων χρησεων (αιγιαλος εθνικος δρομος κοστρο κλπ)
Ορια Οικισμού

Συνοδεύει την 4501/1993 Απόφαση του Νομάρχη

ΚΟΥΜΠΟΥΡΗ ΣΤΑΜΑΤΙΑ
Αρχιτέκτων Μηχανικός με ΑΒ

ΠΟΛΕΟΔΟΜΙΚΗ ΑΝΑΓΝΩΡΙΣΗ ΚΑΙ ΖΩΝΕΣ ΚΑΤΑΛΛΗΛΟΤΗΤΑΣ

Αριθμος σχεδιου: Α-1.1

ΚΛ. 1:5000

Συνταξη: | Ελεγχος: | Ημερ.:

Υπουργειο Χωροταξιας Οικισμου και Περιβαλλοντος
ΔΙΕΥΘΥΝΣΗ ΧΩΡΟΤΑΞΙΑΣ

Αριθ. 163 (4)

Άρση οριοθέτησης σε τμήμα του Οικισμού της Κοινότητας Ρωμανού Ν. Ιωαννίνων.

Ο ΝΟΜΑΡΧΗΣ ΙΩΑΝΝΙΝΩΝ

Έχοντας υπόψη:

1. Τις διατάξεις του Π. Δ/τος 24.4.85 ΦΕΚ 181 Δ' «περί καθορισμού ορίων οικισμών της χώρας μέχρι 2000 κατ.» και, όπως τροποποιήθηκαν από το Π. Δ/γμα 14.2.87 ΦΕΚ 133 Δ'.

2. Την υπ' αριθ. 231/30.4.1991 απόφαση οριοθέτησης του Οικισμού Ρωμανού.

3. Την υπ' αριθ. 10/1993 απόφαση του κοινοτικού Συμβουλίου της Κοινότητας Ρωμανού, σχετικά με την άρση της οριοθέτησης σε τμήμα του Οικισμού.

4. Την υπ' αριθ. 21/21.7.1993 πράξη γνωμοδότησης του Συμβουλίου Χ.Ο.Π. του Νομού Ιωαννίνων, αποφασίζουμε:

1. Την μερική άρση της οριοθέτησης του Οικισμού Ρωμανού και συγκεκριμένα σε ολόκληρο το τμήμα του Οικισμού που περικλείεται με τα στοιχεία (3 - 4 - 4α - 4β - 5 - 6- 3) και σε τμήμα από το επίσης ανεξάρτητο τεμάχιο του οικισμού που καθορίζεται με τα στοιχεία (29 - 30 - 31 - 32 - 33 - 29) όπως φαίνεται στο συνημμένο της παρούσας σχεδιάγραμμα σε κλίμακα 1:5000 περίπου που αποτελεί αναπόσπαστο μέρος της απόφασης αυτής.

2. Από τις διατάξεις αυτής της απόφασης δεν προκαλείται δαπάνη σε βάρος του προϋπολογισμού της ιδίας Κοινότητας.

3. Η παρούσα απόφαση μαζί με το σχεδιάγραμμα οριοθέτησης κ.λπ. σε κλίμακα περίπου 1:5000 που τη συνοδεύει να δημοσιευθούν στην Εφημερίδα της Κυβερνήσεως.

Ιωάννινα, 9 Αυγούστου 1993

Ο Νομάρχης
ΓΕΩΡΓΙΟΣ ΔΙΔΑΓΓΕΛΟΣ

ΟΡΙΑ ΟΙΚΙΣΜΟΥ

1. Επαρχ. Δρόμος
1α Ιδιοκτ. Ι.Μ. Σωτήρος
1β Ρέμμα
2. Αγροτ. δρόμος προς βουνό
3 Αγροτικός δρόμος
4. » »
4α. Ιδιοκτ. Κόκκα Θεοδώρου
4β. Ιδιοκτ. Κόκκα Θεοδ. και Αγρ. δρόμος
5. Ιδιοκτ. Κόκκα Γεωργίου
6. Οικία Ηαστούλη Ανδρέα
7 Ιδιοκτ. Φαρμάκη Κων/νου και Τσουμάνη Αντωνίου
7α Οικία Κόκκα Βασιλείου
7β » Κόκκα Ευαγγέλου
7γ » Χριστοφόρου Τζαρτζάλη
8 Αγροτικός δρόμος
9 Οικία Χωραβάτη Χρήστου
9α Δρόμος Αγροτικός
10 Δρόμος Αγροτικός και Οικία Κ. Κατσίλη
10α Αγροτικός δρόμος
10β » »
10γ Δρόμος Αγροτικός
10δ Ιδιοκτ. Βλάχου Λάμπρου
10ε » Ρεγκίνα Φίλιππα
11 » Ρεγκίνα Χρήστου
11α Ρεγκίνα Χρ. και Κων. Εκτ.
11β Επαρχιακός Δρόμος
11γ καλύβα Δημ. Βλάχου
12 » Βλάχου Βασιλ.
12α Οικία Στεφ. Βλάχου
12β Δεξαμενή
12γ Επαρχ. Δρόμος
12δ Αγροτ. Δρόμος
12ε » »
12ζ Ιδ. Τζίμα Ηλία
12η » » Ηρακλή
12θ Αγροτ. Δρόμος
13 Στάβλος Λαζ. Κρουστάλλη
14 Λάζαρου Κρουστάλλη
15 Στάβλος Κατσίλη Ευαγ. και Δρόμος
16 Οικία Λιάσκα Ευθυμίου
17 » Τζίμκα Ηρακλή
18 Ιδιοκτ. Τζίμκα Σπυρ.
19 Στάβλος Ντάφλου Φωτ.
20 Επαρχ. Δρόμος
21 Αγροτικός Δρόμος
22 Οικία Μπούνα Κων.
23 Αγροτ. Δρόμος
24 » »
25 Ιδιοκτ. Τσουμάνη Ευαγ.
26 » Φαρμάκη Κων/νου
27 Επαρχ. Δρόμος
28 » »
29 Αγροτ. Δρόμος Ιδιοκτ. Τσίμα Ευαγγέλου
30 Αγροτ. Δρόμος
31 » » και Οικία Καυτζαρή Παν.
32 Αποθ. Ρεγκίνα Ευριπ.
33 Αγροτικός Δρόμος

ΝΟΜΑΡΧΙΑ ΙΩΑΝΝΙΝΩΝ
29 / 19-12-1990
Καταγραφή οικισμού, καθορισμός ορίων και όρων και περιορισμών δόμησης στον Οικισμό Ρωμανό και Μεταμόρφωση της Κοινότητας Ρωμανού
-3-91

4/1991

21/21-7-1993
Αρση οριοθέτησης σε τμήμα του Οικισμού Ρωμανού με την υπ' αριθ. 163/1993 Απόφαση Νομάρχη
-8-93

163/1993

προς Ιωάννινα
προς Μπογάρη
1ος επαρ. οδός
έγινε άρση οριοθ. 163/93
έγινε άρση οριοθ. με Απ. 163/93

ΝΟΜΟΣ ΙΩΑΝΝΙΝΩΝ ΕΠΑΡΧ. ΔΩΔΩΝΗΣ
Οικισμός: ΡΩΜΑΝΟΥ ή ΜΕΤΑΜΟΡΦΩΣΗΣ

ΥΠΟΜΝΗΜΑ

- Όριο ΟΤΑ
- Όριο εγκεκριμένου σχεδίου οικισμού
- Όριο συνεκτικού τμήματος οικισμού
- Οδικό δίκτυο
  - εθνικό δίκτυο
  - επαρχιακό δίκτυο
- Κέντρο οικισμού
- Όριο ζώνης οικιστικής καταλληλότητας
- Αρχαιολογικός χώρος - Τοπίο φυσικού κάλλους
- Ζώνη υψηλής γεωργικής παραγωγικότητας
- Κτηνοτροφική μονάδα
- Δάσος - Αναδάσωση
- Χρήση ασυμβίβαστη με κατοικία (βιομηχανία, ορυχείο κλπ)
- Περιοχές με κλίσεις εδαφολογικά & γεωλογικά ακατάλληλες
- Όριο ακατάλληλων χρήσεων (αιγιαλός, εθνικός δρόμος, κάστρο κλπ)
- ορια οικισμού

ΠΟΛΕΟΔΟΜΙΚΗ ΑΝΑΓΝΩΡΙΣΗ ΚΑΙ ΖΩΝΕΣ ΚΑΤΑΛΛΗΛΟΤΗΤΑΣ

Αριθμός σχεδίου: Α-1.1
Κλ. 1:5.000
Σύνταξη:
Έλεγχος:
Ημερ.

Υπουργείο Χωροταξίας Οικισμού και Περιβάλλοντος
ΔΙΕΥΘΥΝΣΗ ΧΩΡΟΤΑΞΙΑΣ